


(4)

Hochwasserschutz nördliche Gera  
Regelquerschnitte der geplanten Hochwasserschutzanlagen

Spundwandlösung mit Deichverteidigungsweg auf einer Berme  
(HWS Ringleben West)

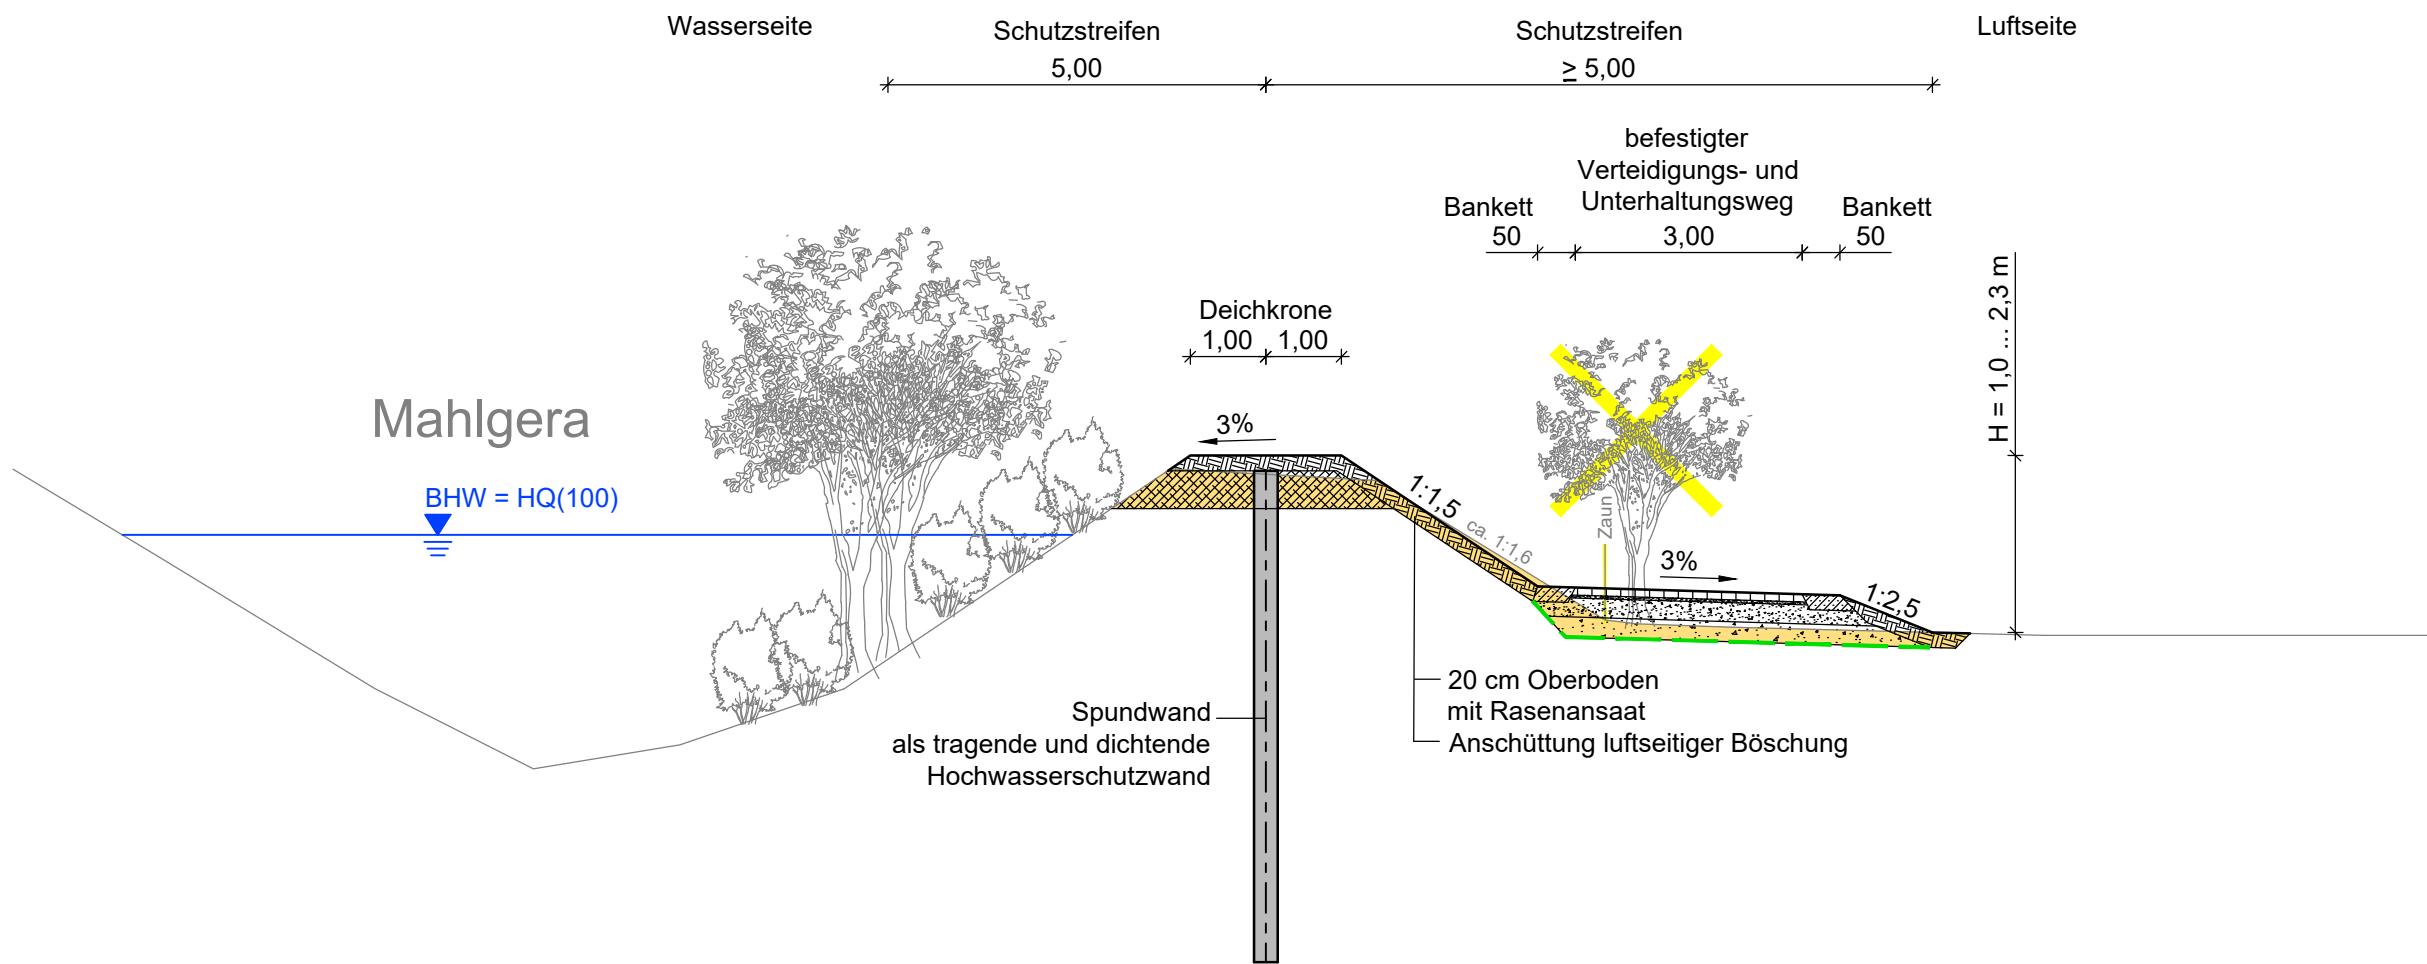

Vorhabenträger



vertreten durch:



Verfasser



An der Pikardie 8, 01277 Dresden

Datum

11.06.2020