


5

Hochwasserschutz nördliche Gera
Regelquerschnitte der geplanten Hochwasserschutzanlagen

Spundwandlösung mit Kontrollweg im Kronenbereich (HWS Klangkino)

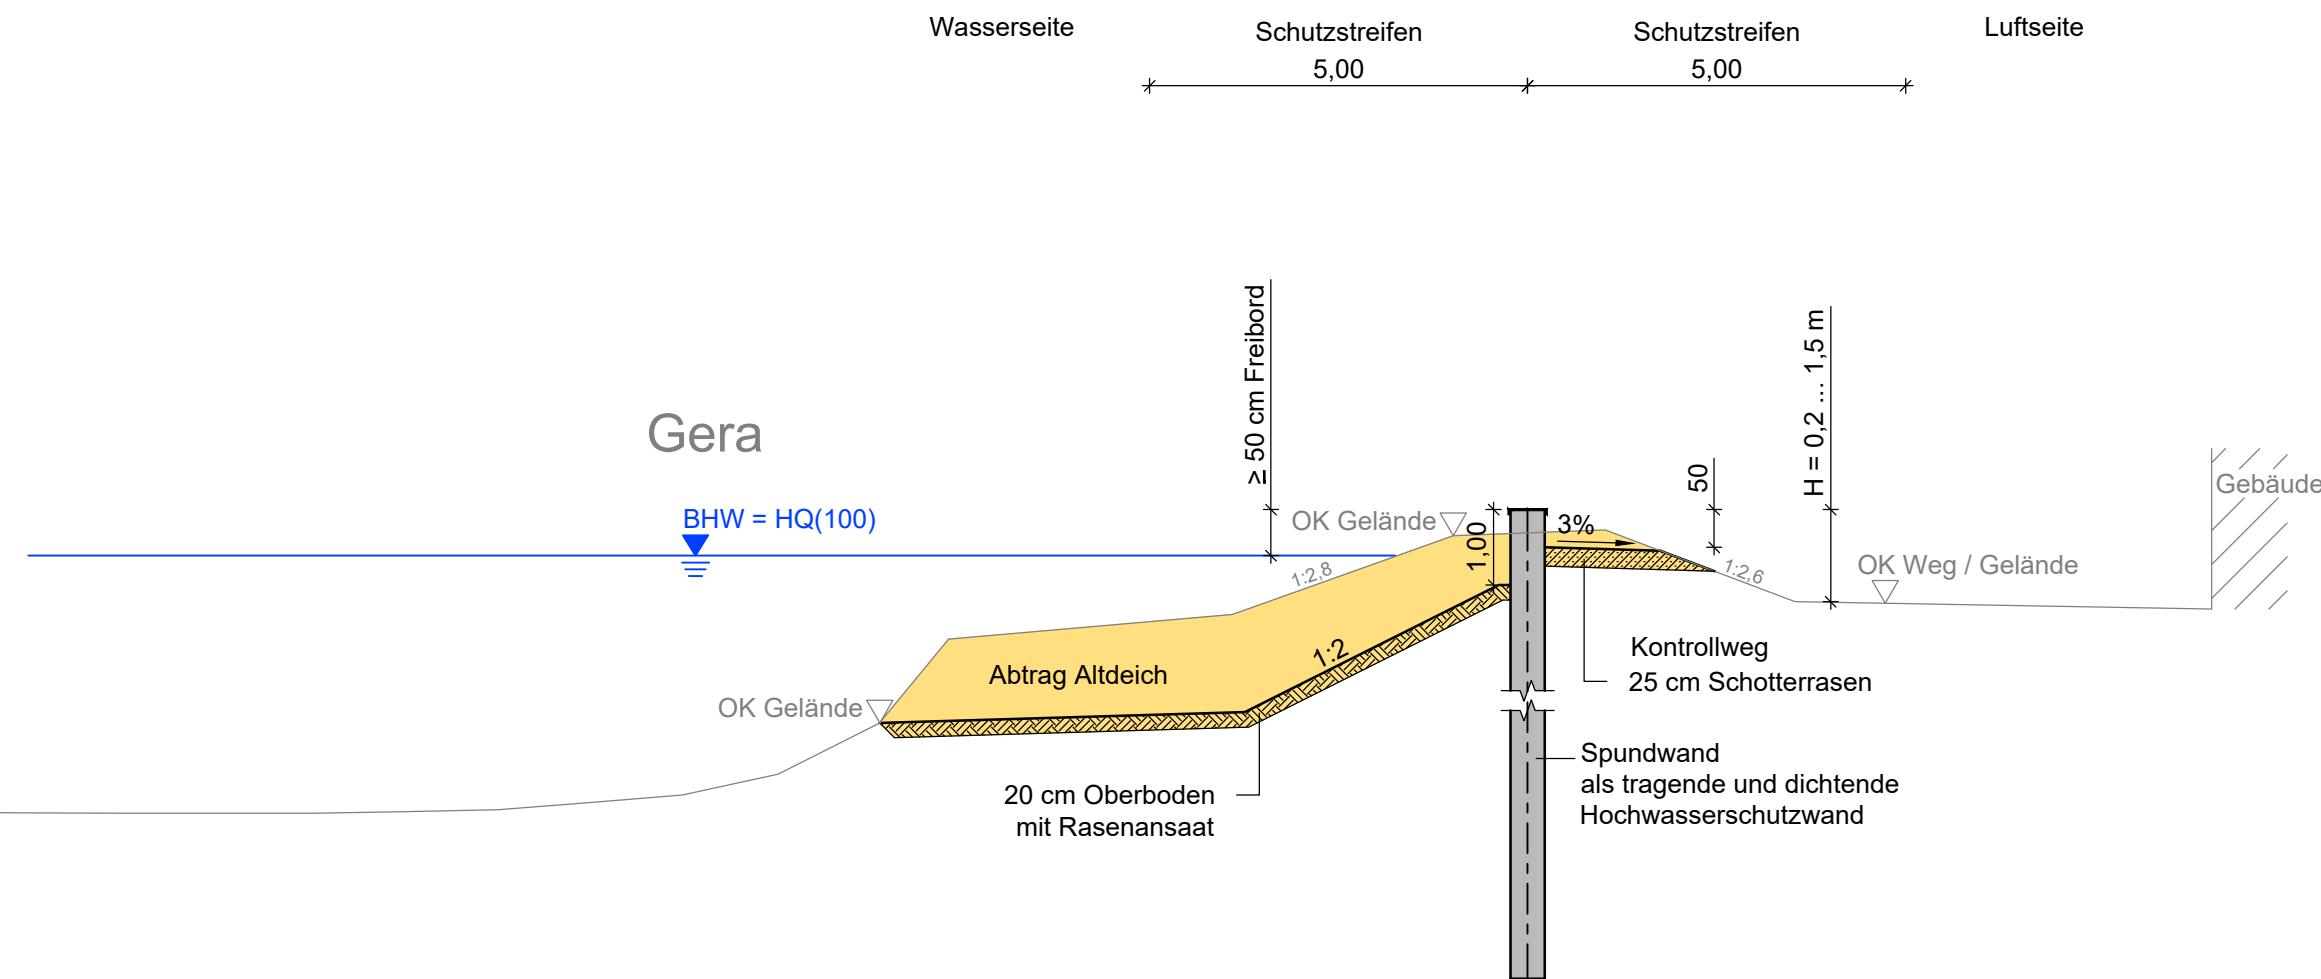

Vorhabenträger	vertreten durch:	Verfasser	Datum
<p>Freistaat Thüringen </p>	<p>vertreten durch:</p> <p> Thüringer Landesgesellschaft. Weimarer Straße 29b / 99099 Erfurt / www.thlg.de Tel.: 0361/4413-0 Fax.: 0361/4413-272 / E-Mail: erfurt@thlg.de</p>	<p> planungsgesellschaft SCHOLZ+LEWIS mbH An der Pikardie 8, 01277 Dresden</p>	<p>11.06.2020</p>